




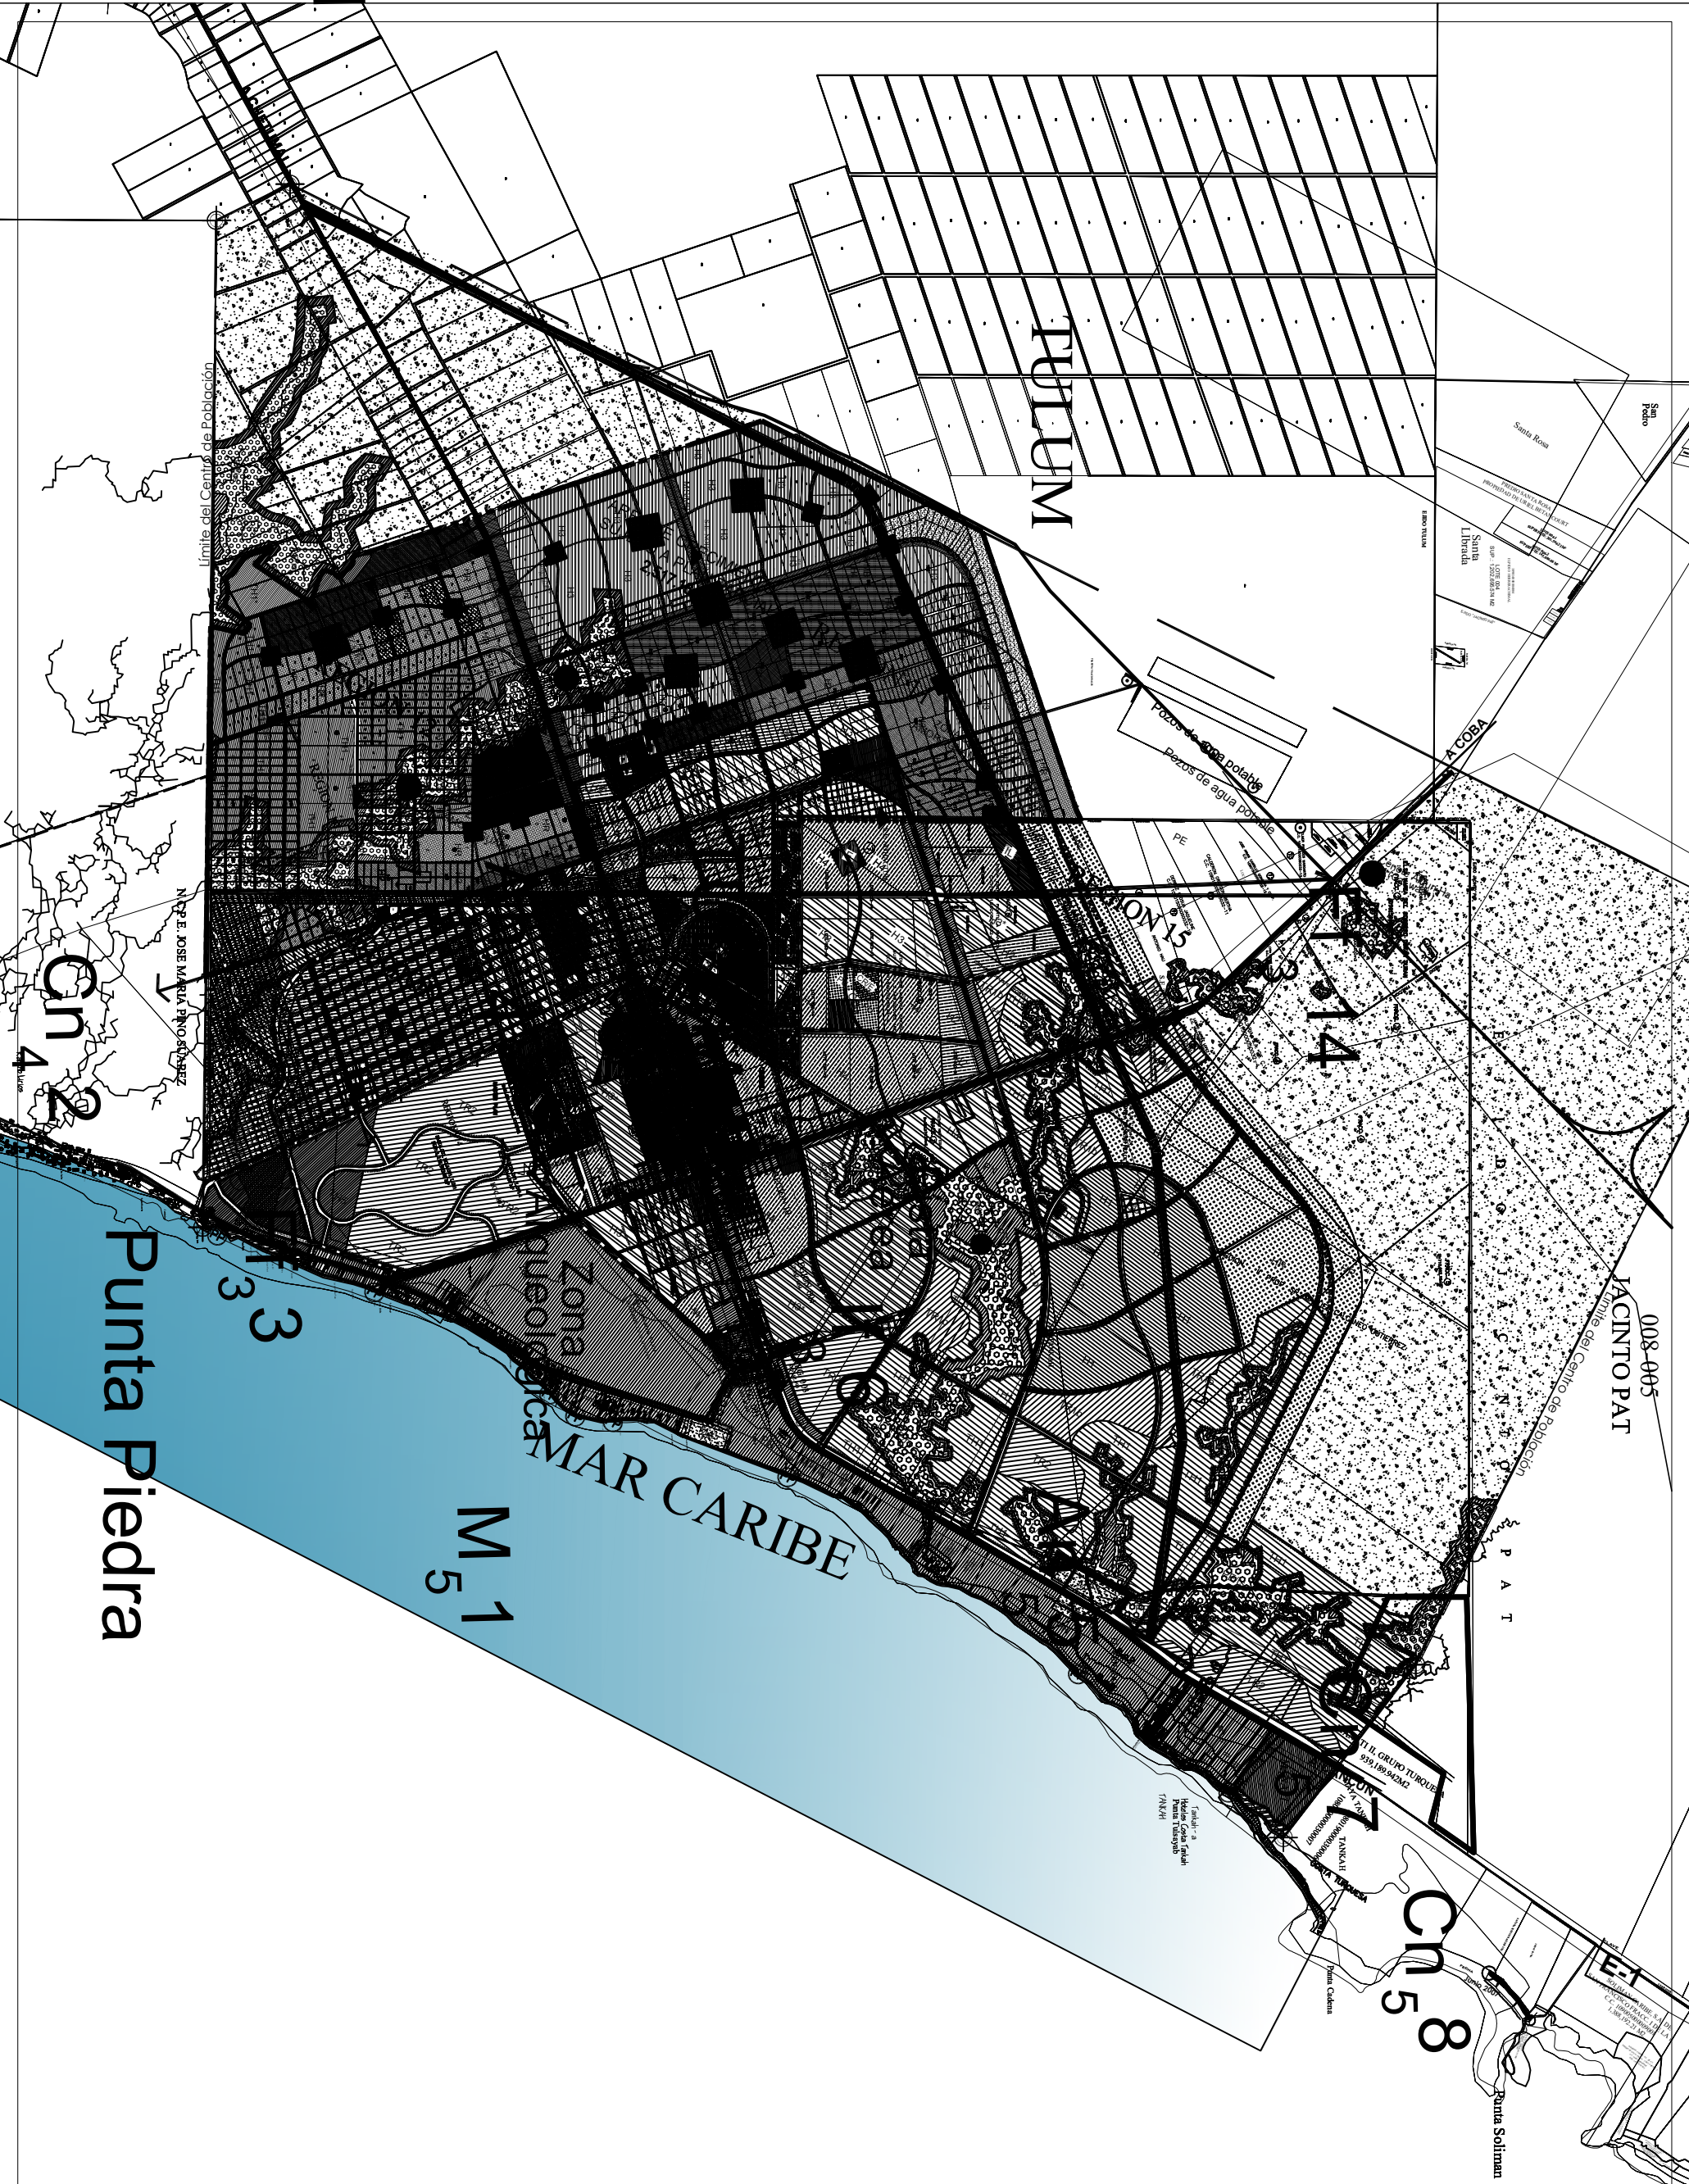

GOBIERNO DEL ESTADO DE QUINTANA ROO
MUNICIPIO DE TULUM

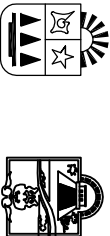

H. Ayuntamiento de Tulum

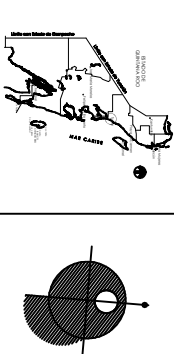

SIMBOLOGÍA

Usos del suelo

R-1 2.5 viv/hc	R-2 12 viv/hc	R-3 16 viv/hc
R-4 24 viv/hc	R-5 37 viv/hc	R-6 60 viv/hc

Usos y Destinos Estructura Urbana

Comercio Mto 38 viv/hc	Equipamiento Regional	Industria
------------------------	-----------------------	-----------

Usos y destinos para la protección ambiental y arqueológica

Preservación Ecológica	Patrimonio Natural
------------------------	--------------------

Usos Turísticos (Hoteles)

Densidad muy baja 2.5 cuartos/ha	Densidad muy baja 5 cuartos/ha	Turístico Residencial densidad baja 20 cuartos/ha y 11 viv/ha
----------------------------------	--------------------------------	---

EQUIPAMIENTOS

SU Sub centro urbano	CB Centro de Barrio
CV Centro Vecinal	Torname de Regulación Agua potable
CA Carcamo Aguas Residuales	Planta Tratamiento
CE Subestación Eléctrica	Terminal de Transporte Interurbano y Terminal de Transferencia y Comercio

NOTA: los usos de equipamiento se detallan en el plano Ve-1 Vialidad y equipamientos

USOS DEL SUELO

Us-1

Municipio de Tulum, Q. Roo
Escala: 1:15,000
Fecha: Noviembre 2010

H. Ayuntamiento del Municipio de Tulum 2008-2011

Programa Parcial de Desarrollo Urbano Polígono Sur del Centro de Población de Tulum, Quintana Roo